

VARIANTE PIANO ATTUATIVO


Studio Tecnico Associato		COMMITTENTE: BONOMI ACCIAI SRL	TAV.
Turati geom. Paolo		Data GENNAIO 2019	1
Turati geom. Marco		Scala 1:1000/200	
Via Zanardelli 39 - Sarezzo		ESTRAITTI CARTOGRAFICI	
- Brescia -		Disegnatore	
Tel. 030-802980		E-mail: info@studiotecnicoassociati.it	
Fax. 030-8900806			

Memorandum di ACCIAI LUMEZZANE/AMPLIAMENTO LABORATORIO DISPENSARIO ATTUATIVO/VARIANTE PIANO ATTUATIVO PER SOTTOSTRAZIONE VERDE. DWG
Questo disegno non può essere riprodotto, né utilizzato altrove, né ceduto a terzi in tutto o in parte senza il consenso scritto degli autori.



I PROGETTISTI

I COMMITTENTI

ESTRATTO MAPPA - scala 1:1000 -

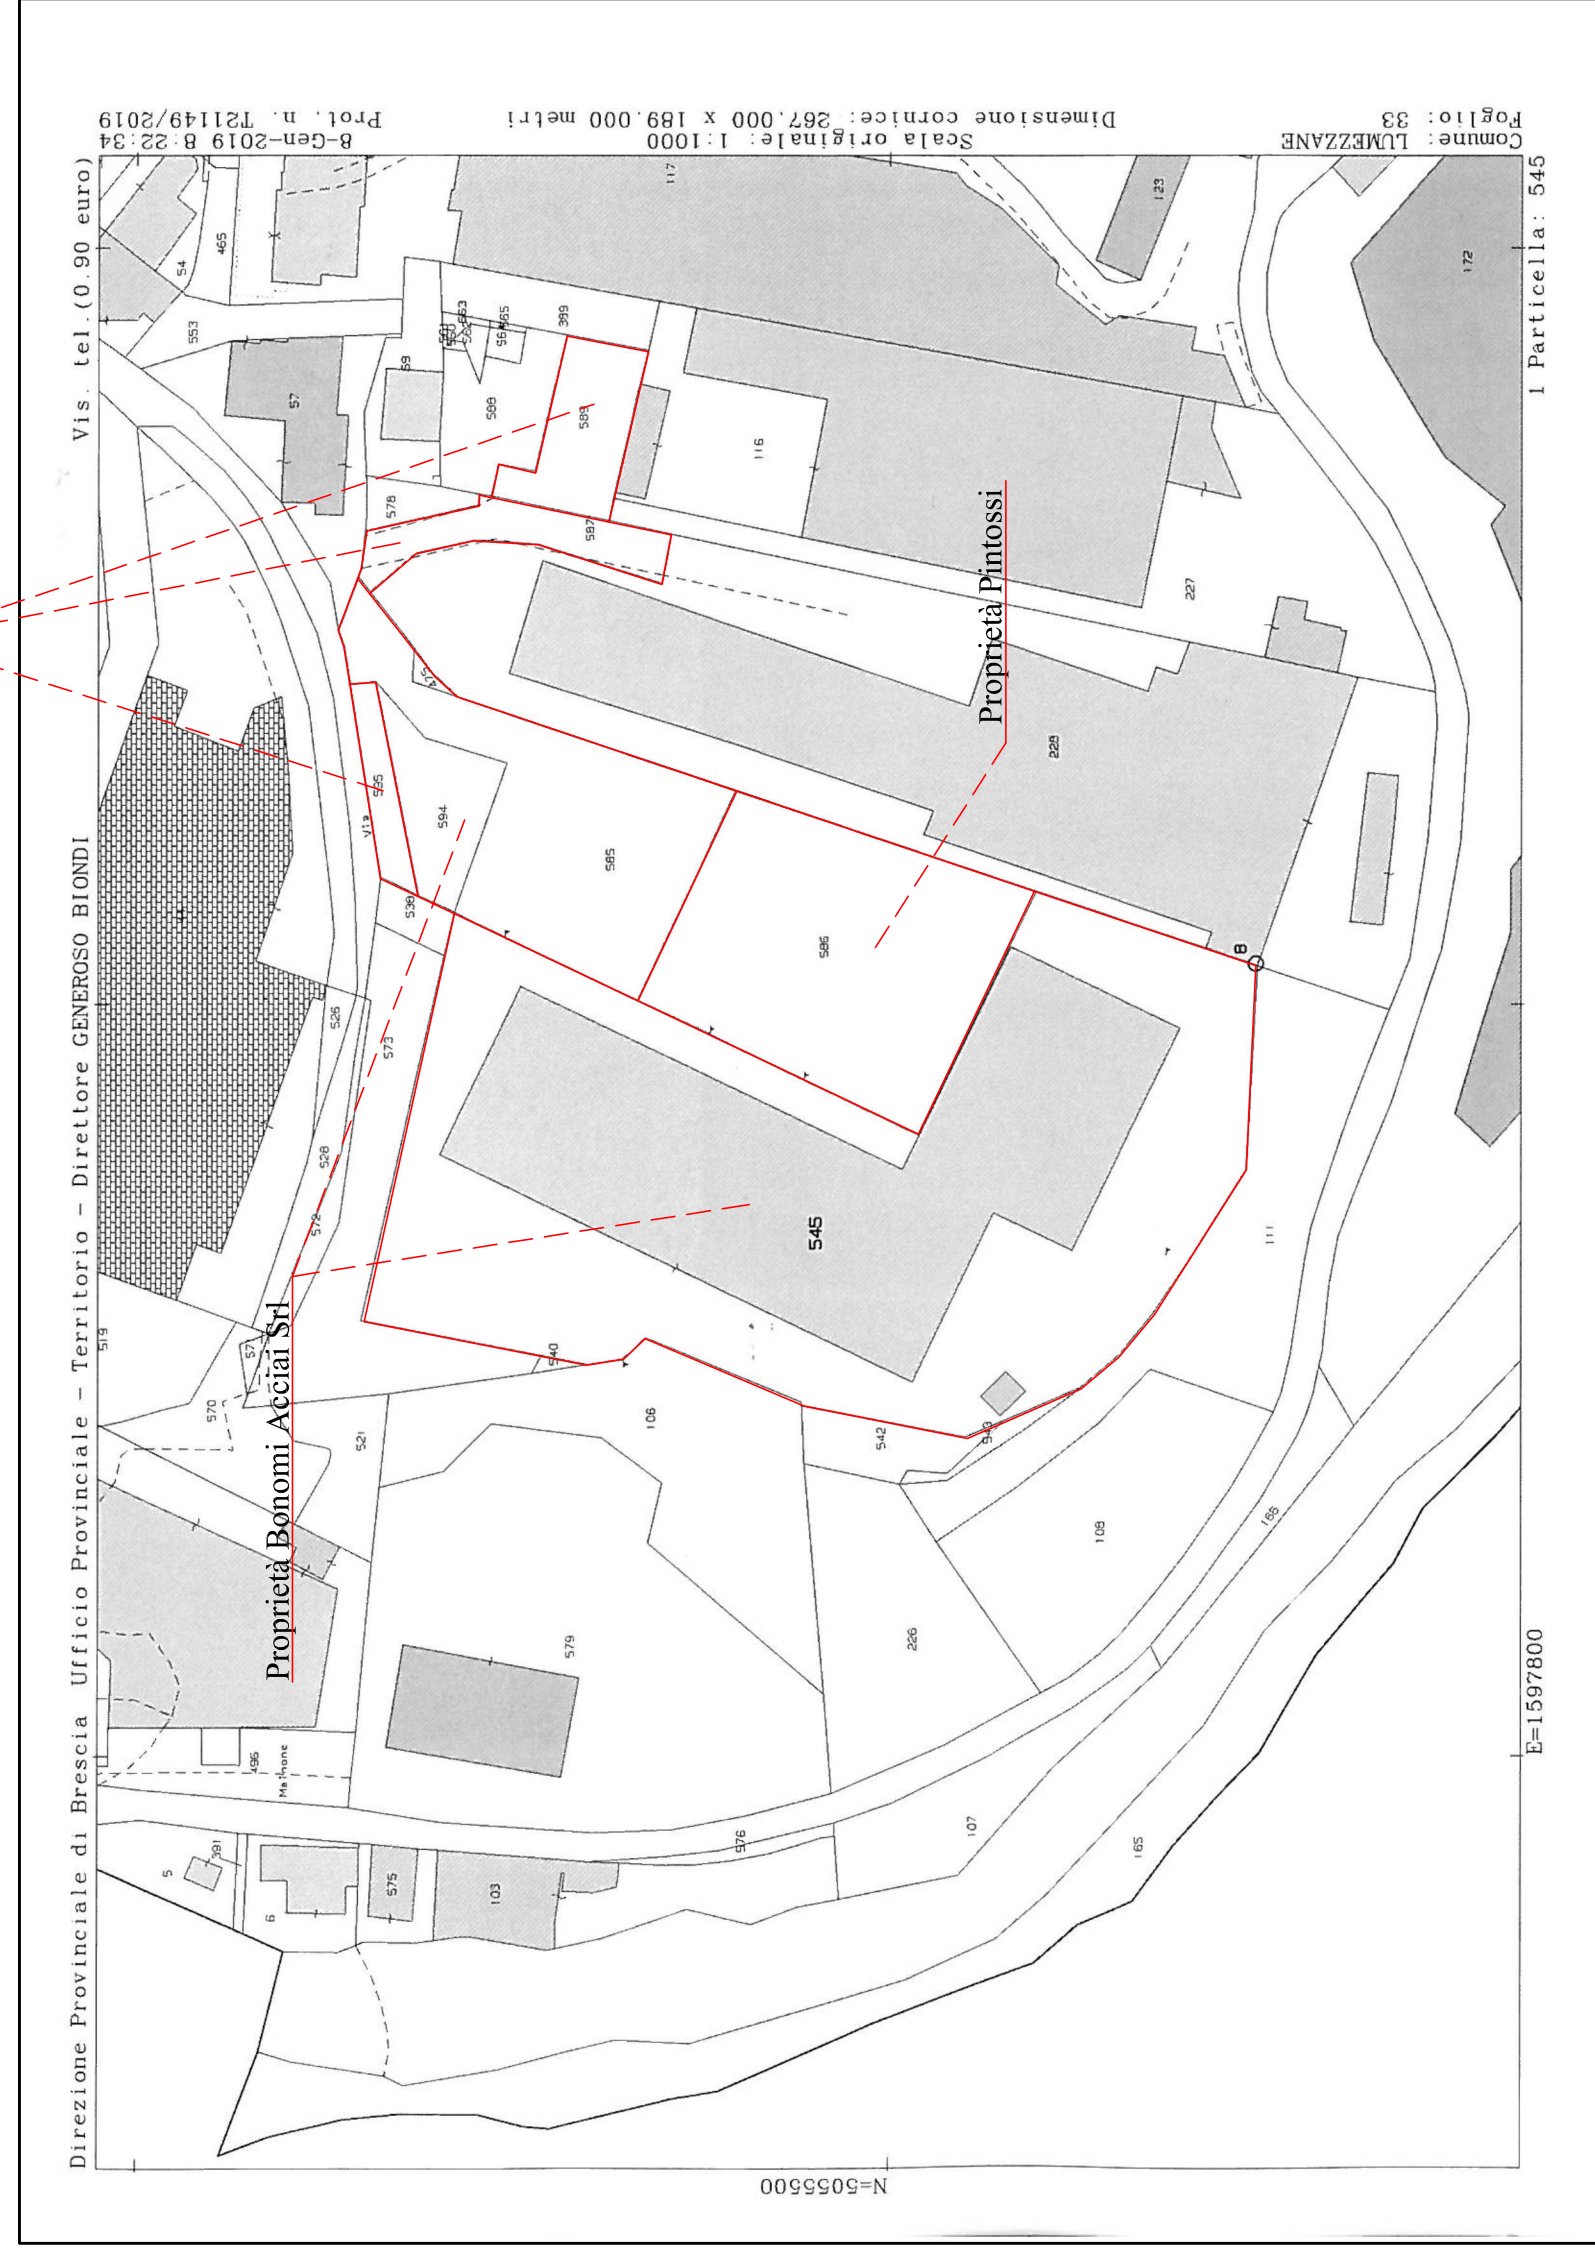

Foglio 33 - mapp.le 545 - 585- 594- 475 prop. Bonomi Acciai Srl
Foglio 33 - mapp.le 586 prop. Pintossi
Foglio 33 - mapp.le 595 - 587 - 589 prop. Comune di Lumezzane

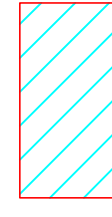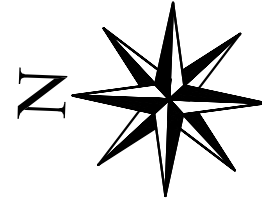

AREE GIA' CEDUTE AL COMUNE DI LUMEZZANE
ATTO REBUFFONI REP 53440 DEL 30/05/2018

ESTRATTO MAPPA - scala 1:200 -

