SUPERFICI LORDE DI PAVIMENTO

PIANO QUARTO

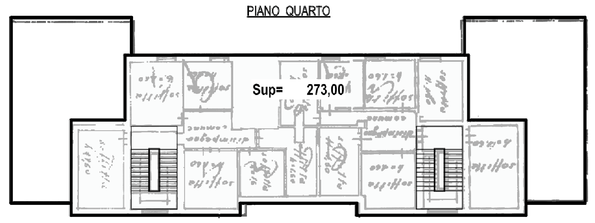

PIANO TERZO

PIANO SECONDO

PIANO PRIMO

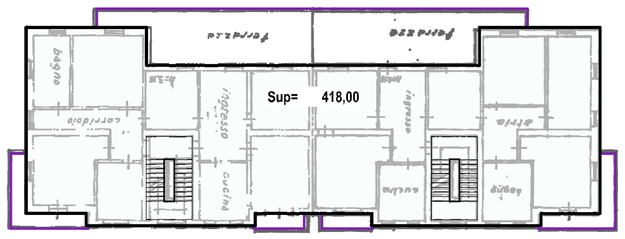

PIANO RIALZATO

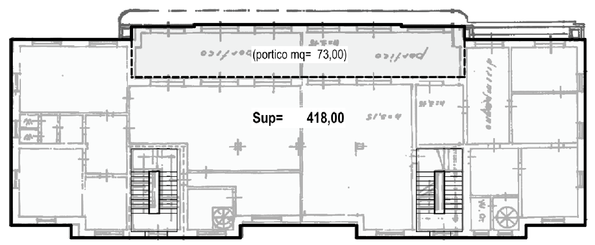

PIANO SEMINTERRATO

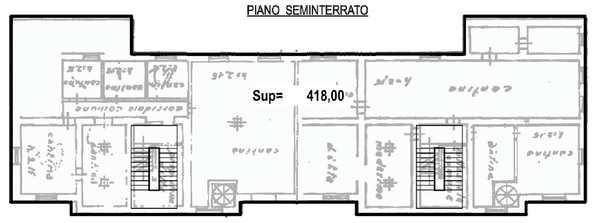

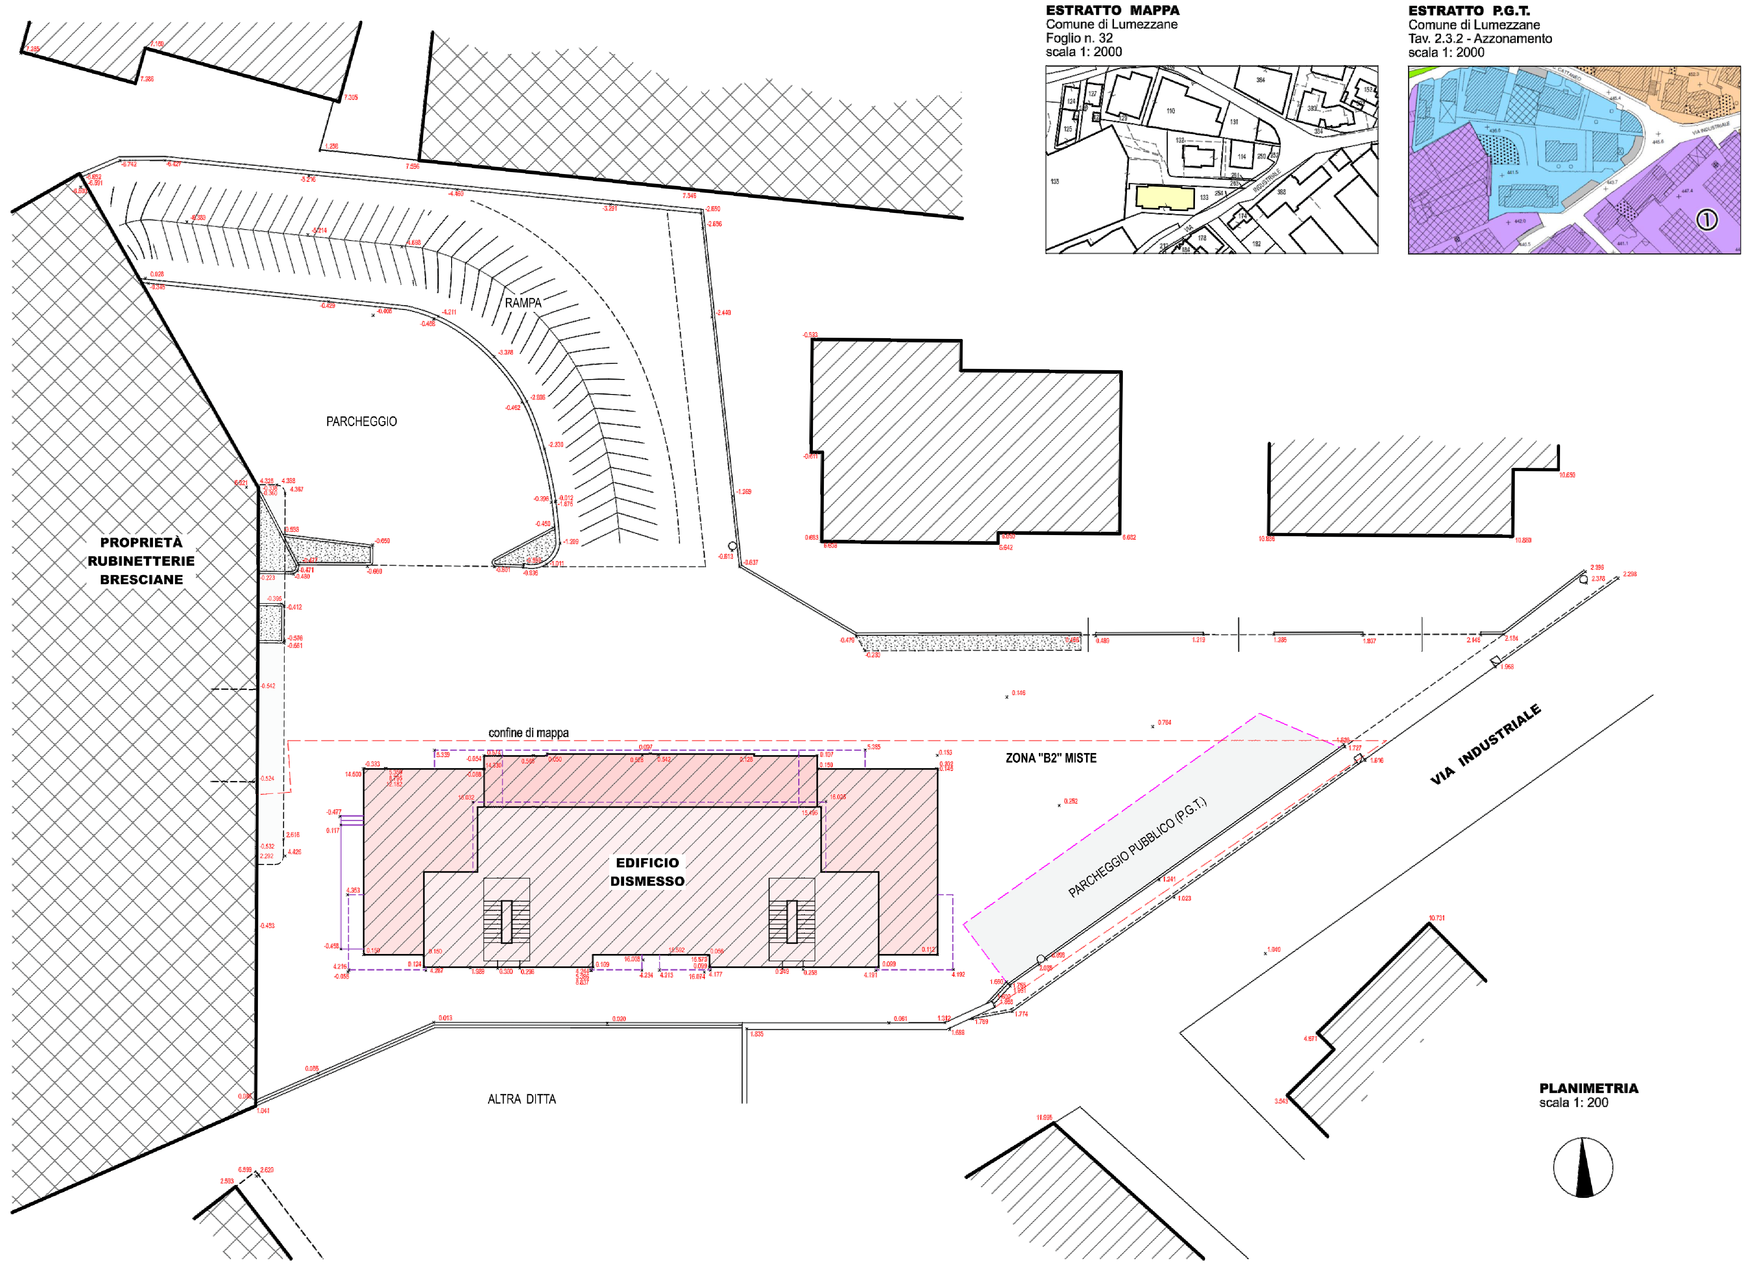

PLANIMETRIA
scala 1: 200

ESTRATTO MAPPA
Comune di Lumezzane
Foglio n. 32
scala 1: 2000

ESTRATTO P.G.T.
Comune di Lumezzane
Tav. 2.3.2 - Azzonamento
scala 1: 2000

	SLP (mq)	SLP (mq)
PIANO SEMINTERRATO		418.00
PIANO RIALZATO	418.00	
PIANO PRIMO	418.00	
PIANO SECONDO	418.00	
PIANO TERZO	418.00	
PIANO QUARTO	273.00	
	1945.00	**418.00**

committente:
bononi s.p.a.
via massimo bononi, 1
25064 - gussago (bs)

pintossi+c s.p.a.
via ponte gandovere, 43
25064 - gussago (bs)

progettisti:
gianfranco sangalli
architetto
via parrocchia, 9
s.eufemia - brescia

geom. alessandro donda
via solferino 19
brescia

elaborazione grafica:
vega s.r.l.
via parrocchia, 11
s.eufemia - brescia

tav. n°
9R

LA RIPRODUZIONE E DIVULGAZIONE ANCHE PARZIALE DEL PRESENTE DISEGNO È VIETATA (ARTICOLO 11 LEGGE N. 633 DEL 22-4-1941 E S.M.I.)

COMUNE DI LUMEZZANE

RILIEVO EDIFICIO DISMESSO SITO IN VIA INDUSTRIALE

Tavola: **PLANIMETRIA GENERALE**
PIANTE S.L.P.
ESTRATTO MAPPA - PGT

Data: GIUGNO 2012
Rev.:
Var.:

Committente:
Proprietà: **RUBINETTERIE BRESCIANE**

Progettista:
STUDIO TECNICO
GEOMETRA ROMEO SOSTA
Collegio dei Geometri di Brescia n. 3272
Via S. Paolo n. 21/A - 25060 Gardone V.T. (BS)
TEL. 030 89 10 487 - - - FAX 030 833 60 56
C.F.: SSTRMO55L16D918T - P. IVA: 01977590981

Timbro: