

Comune di Lumezzane
Provincia di Brescia

Via: via Anzano n. 13

Mappale n°: 60 Foglio n°: 16 Sub. n°:

Oggetto:
Richiesta formazione terrazza nella
copertura in zona A per necessità
persona disabile


Tavola n°: **1** Richiedente:
SIG.RA ZANETTI PIERINA MADDALENA

Oggetto: **ESTRATTI**


Data: Agosto 2019

Il Tecnico:
Studio Tecnico Geom. Emil Tosi
25066 Lumezzane (Brescia), Via G. Verginella nr. 13G, Tel. e Fax 030- 8913472 Cell. 3288517766


ESTRATTO MAPPA FOGLIO 16 MAPPALE 60

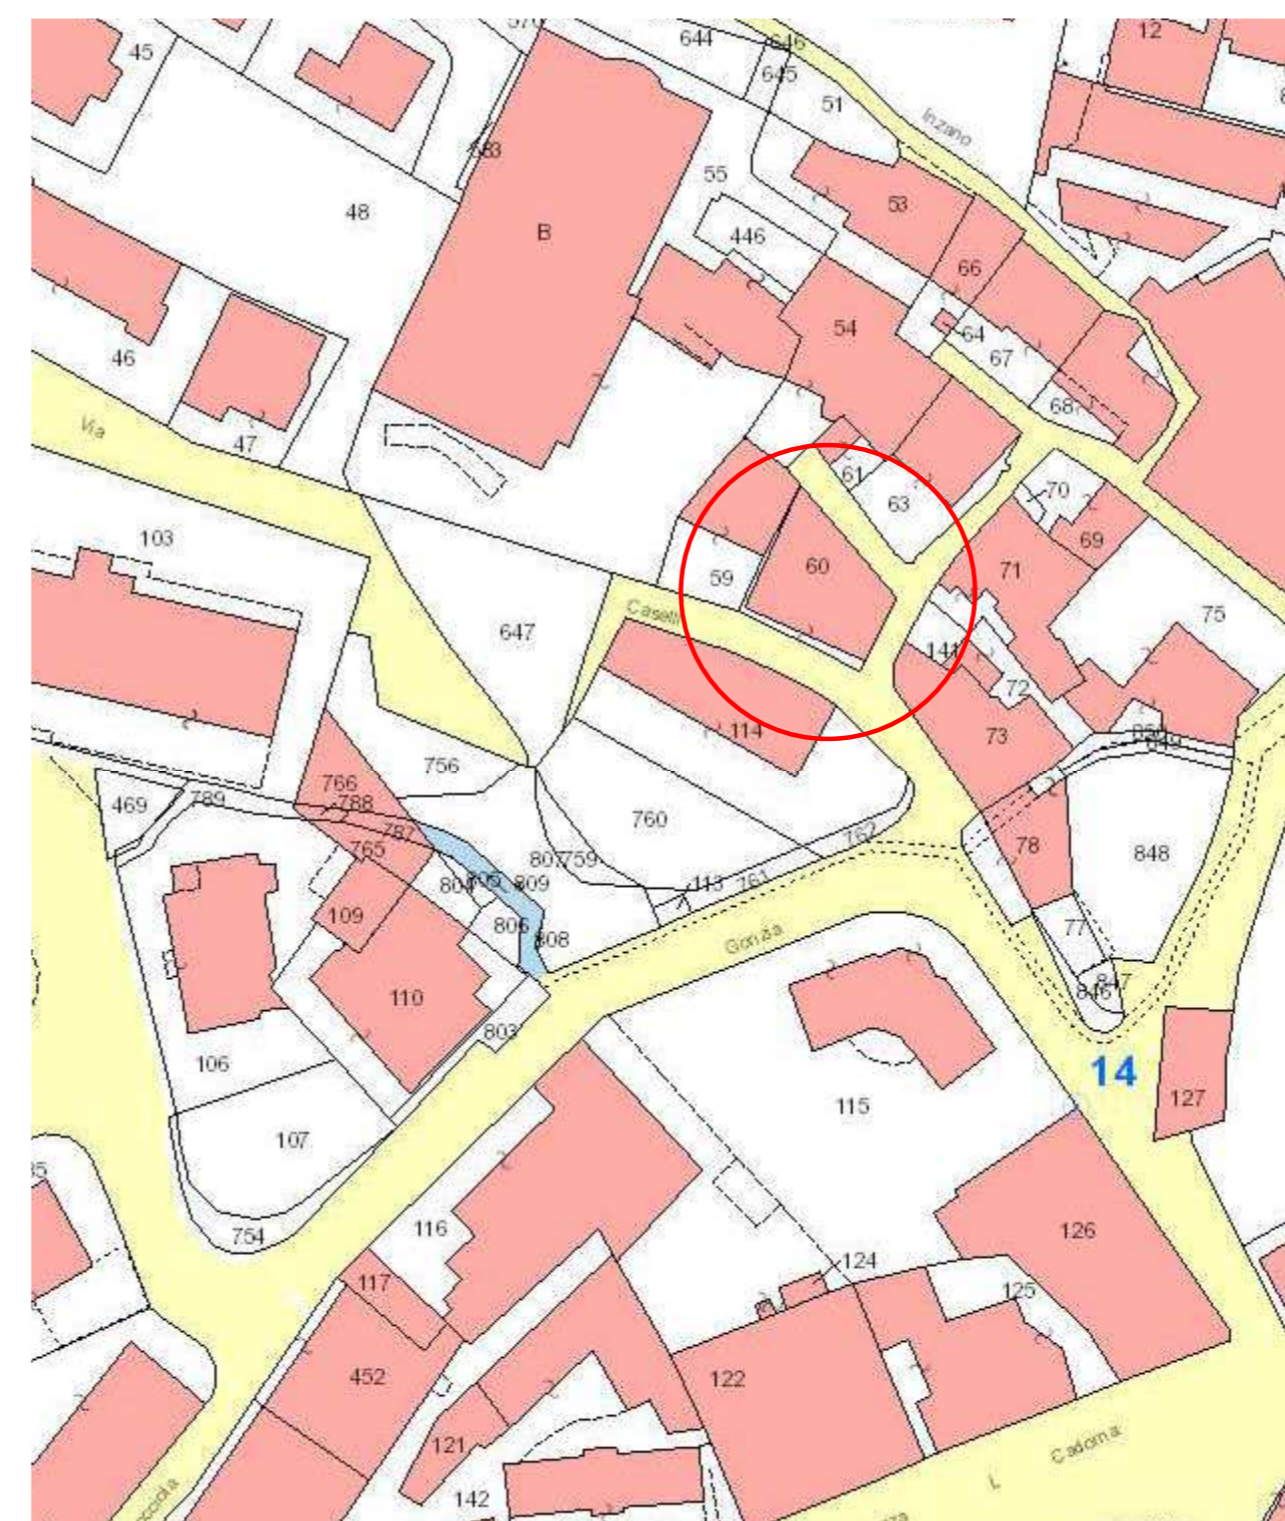


COMUNE DI LUMEZZANE
Provincia di Brescia
INDAGINE SULLO STATO DI FATTO DEL CENTRO STORICO
Località : FONTANA
Isolato : 2
Unità di rivelamento n° : 5
Data compilazione : agosto 2003

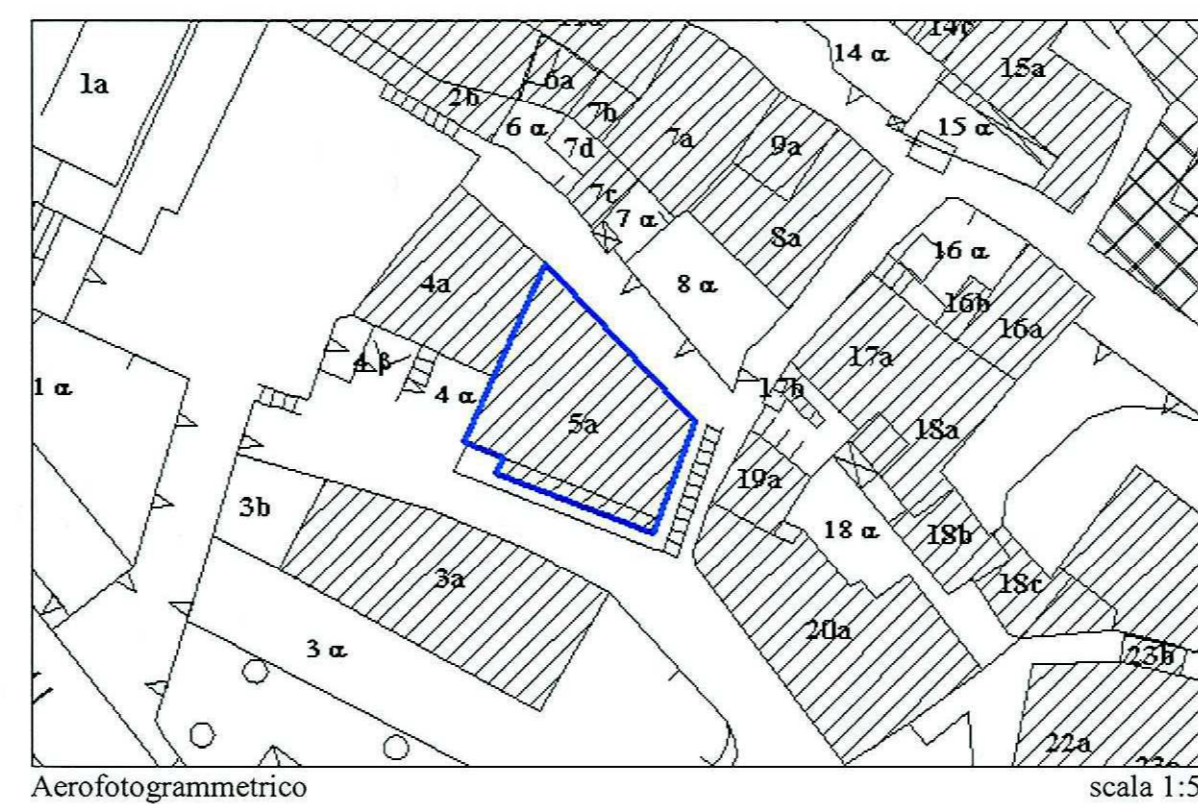

Aerofotogrammetrico scala 1:500

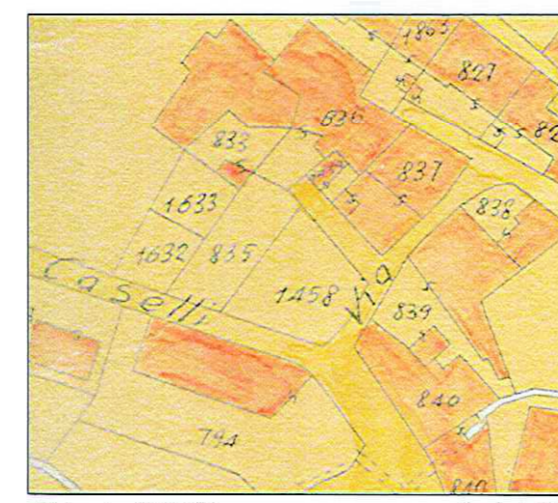


Catasto (1933) scala 1:1000

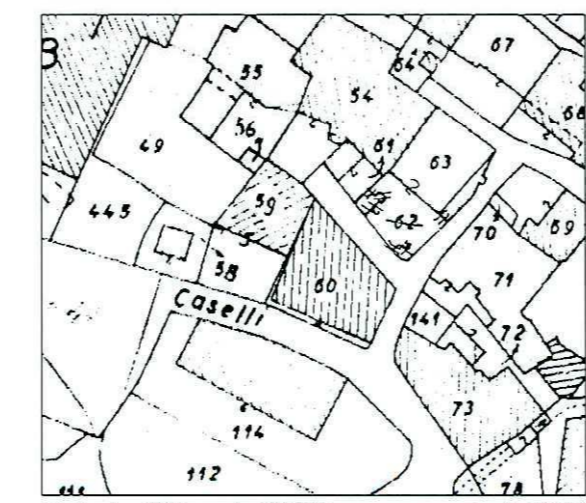

Catasto (Riprod. 1968) scala 1:1000

ESTRATTO PGT

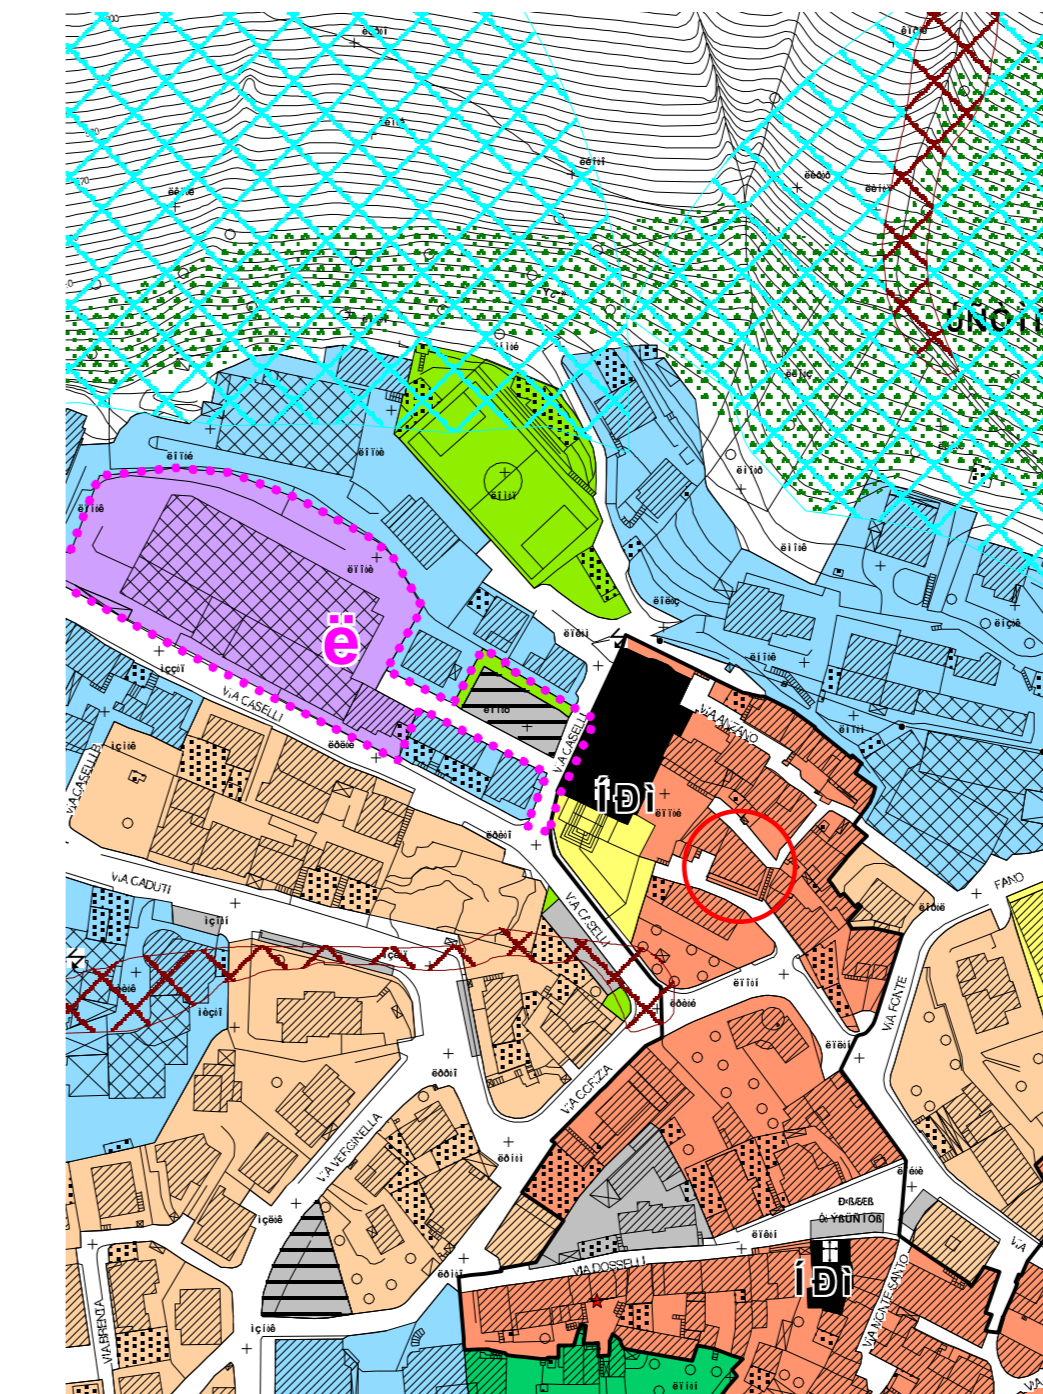

COMUNE DI LUMEZZANE
Provincia di Brescia
INDAGINE SULLO STATO DI FATTO DEL CENTRO STORICO
Località : FONTANA
Isolato : 1
Unità di rivelamento n° : 5
Indirizzo : VIA CASELLI 12-12^a-12^b; VIA ANZANO, 1
Edifici : 5a
Aree libere : /

INDAGINI

EDIFICIO N°: 5a
Piani fuori terra: 2
Superficie lorda di pavimento totale [m²]: 300
Condizioni fisico-funzionali: MEDIOCR
Trasformazioni: PARZIALMENTE TRASFORMATO
Destinazione e livello d'uso: RESIDENZA (P.T. NON PERCEPIBILE);
PARZIALMENTE UTILIZZATO
Valutazione: EDIFICIO DI MODESTO INTERESSE STORICO-
CULTURALE
Note: AUTORIMESSA AL PIANO INTERRATO

PROGETTO

GRADO D'INTERVENTO DELL'EDIFICIO

- III - RISTRUTTURAZIONE

ELEMENTI DA LOCALIZZARE NEL DISEGNO

-