PROGETTI E. M.
STUDIO TECNICO

GEOM. MARIANINI ENRICA
Via XXV Aprile, 117 – LUMEZZANE
tel./fax 030/826805
cell. 335/8227088
e-mail marianini@libero.it

COMMITTENTE:
F.lli PASOTTI SILVINO – PASOTTI LIVIO
(PASOTTI THEA)
(PROPRIETARIO)
CHINO COLOR SRL
(PROPONENTE)

PROGETTO:
CONVENZIONE URBANISTICA
PIANO ATTUATIVO DI INIZIATIVA PRIVATA
EDIFICIO INDUSTRIALE ESISTENTE
in Zona "B2–MISTE"
Cambio di Attività in via Adua, 21
Lumezzane (BS)

COMUNE: LUMEZZANE VIA ADUA, 21

DESCRIZIONE:
ESTRATTO MAPPA- PLANIMETRIA GENERALE, PIANTA PIANO SEMINTERRATO, PIANTA PIANO TERRA, PIANTA PIANO PRIMO

TAVOLA: 1

DATA 08/01/2019	DISEGNATO DA: Elisa	CONTROLLATO:	N. CLIENTE: 339
SCALA: 1:200	FILE: tav.1 piante	APPROVATO:	

CONVENZIONE URBANISTICA PIANO ATTUATIVO DI INIZIATIVA PRIVATA
EDIFICIO INDUSTRIALE ESISTENTE in Zona "B2–MISTE"
Cambio di Attività in via Adua, 21 Lumezzane (BS)

PLANIMETRIA GENERALE	scala 1:500
PIANTE	scala 1:200
PROSPETTI	scala 1:200
SEZIONI	scala 1:200

PLANIMETRIA GENERALE
scala 1:500

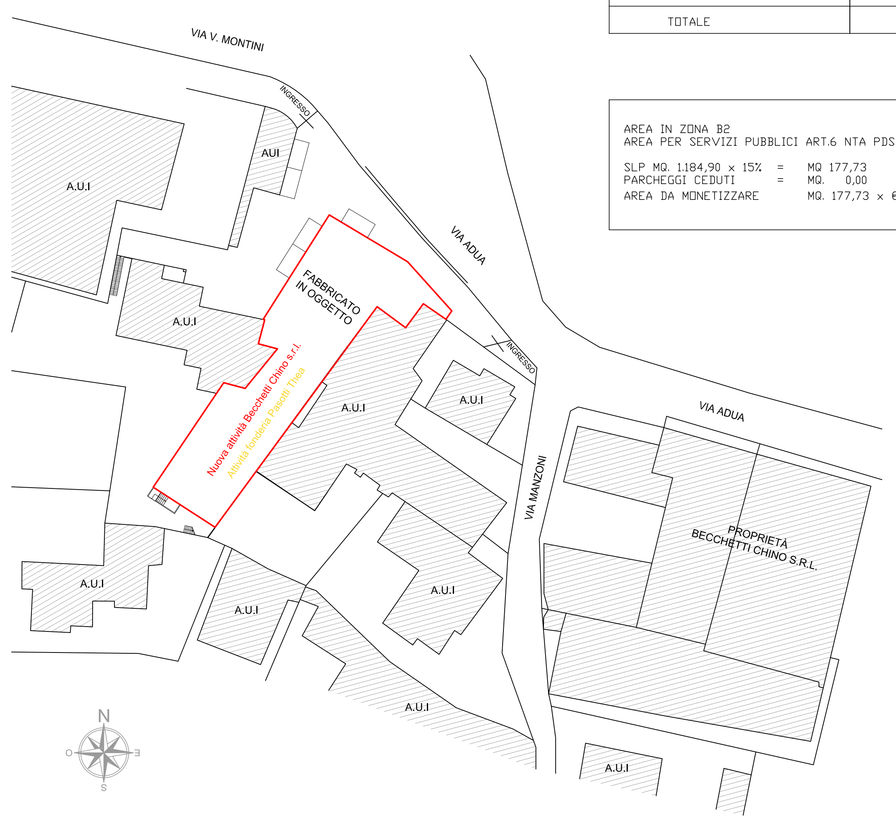

LOCALI	S.L.P.
PIANO SEMINTERRATO	MQ. 481,50
PIANO TERRA	MQ. 703,40
TOTALE	MQ. 1184,90

AREA IN ZONA B2
AREA PER SERVIZI PUBBLICI ART.6 NTA PDS 15% SLP

SLP MQ. 1184,90 x 15% = MQ 177,73
PARCHEGGI CEDUTI = MQ. 0,00
AREA DA MONETIZZARE MQ. 177,73 x €/MQ. 100,00 = € 17.773,50

PIANTA PIANO TERRA
QUOTA 5,18
scala 1:200

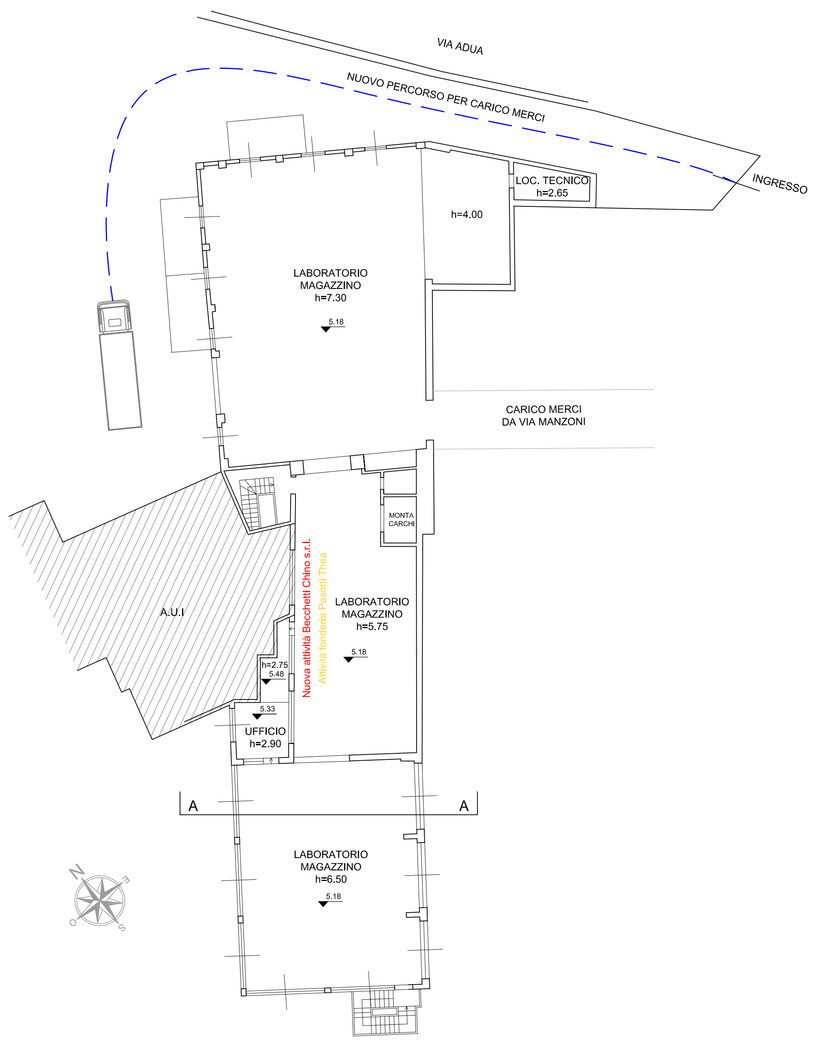

PIANTA PIANO TERRA
QUOTA 1,78
scala 1:200

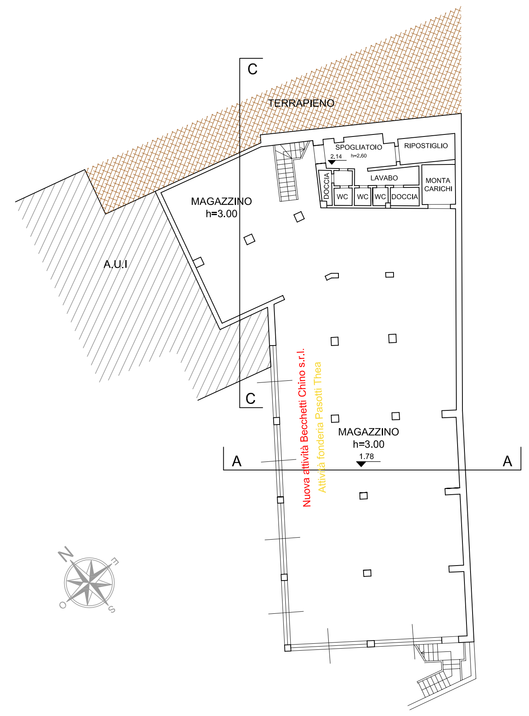

PROSPETTO SUD
scala 1:200

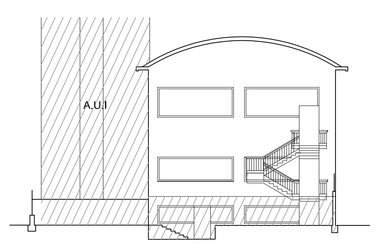

PROSPETTO NORD
scala 1:200

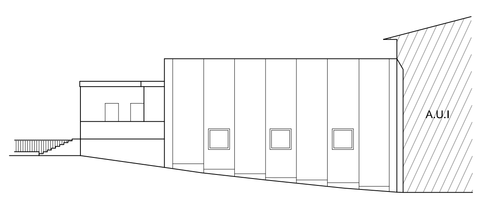

PROSPETTO OVEST
scala 1:200

SEZIONE C-C
scala 1:200
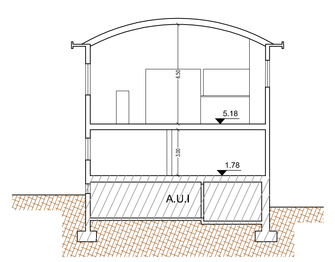
SEZIONE A-A
scala 1:200